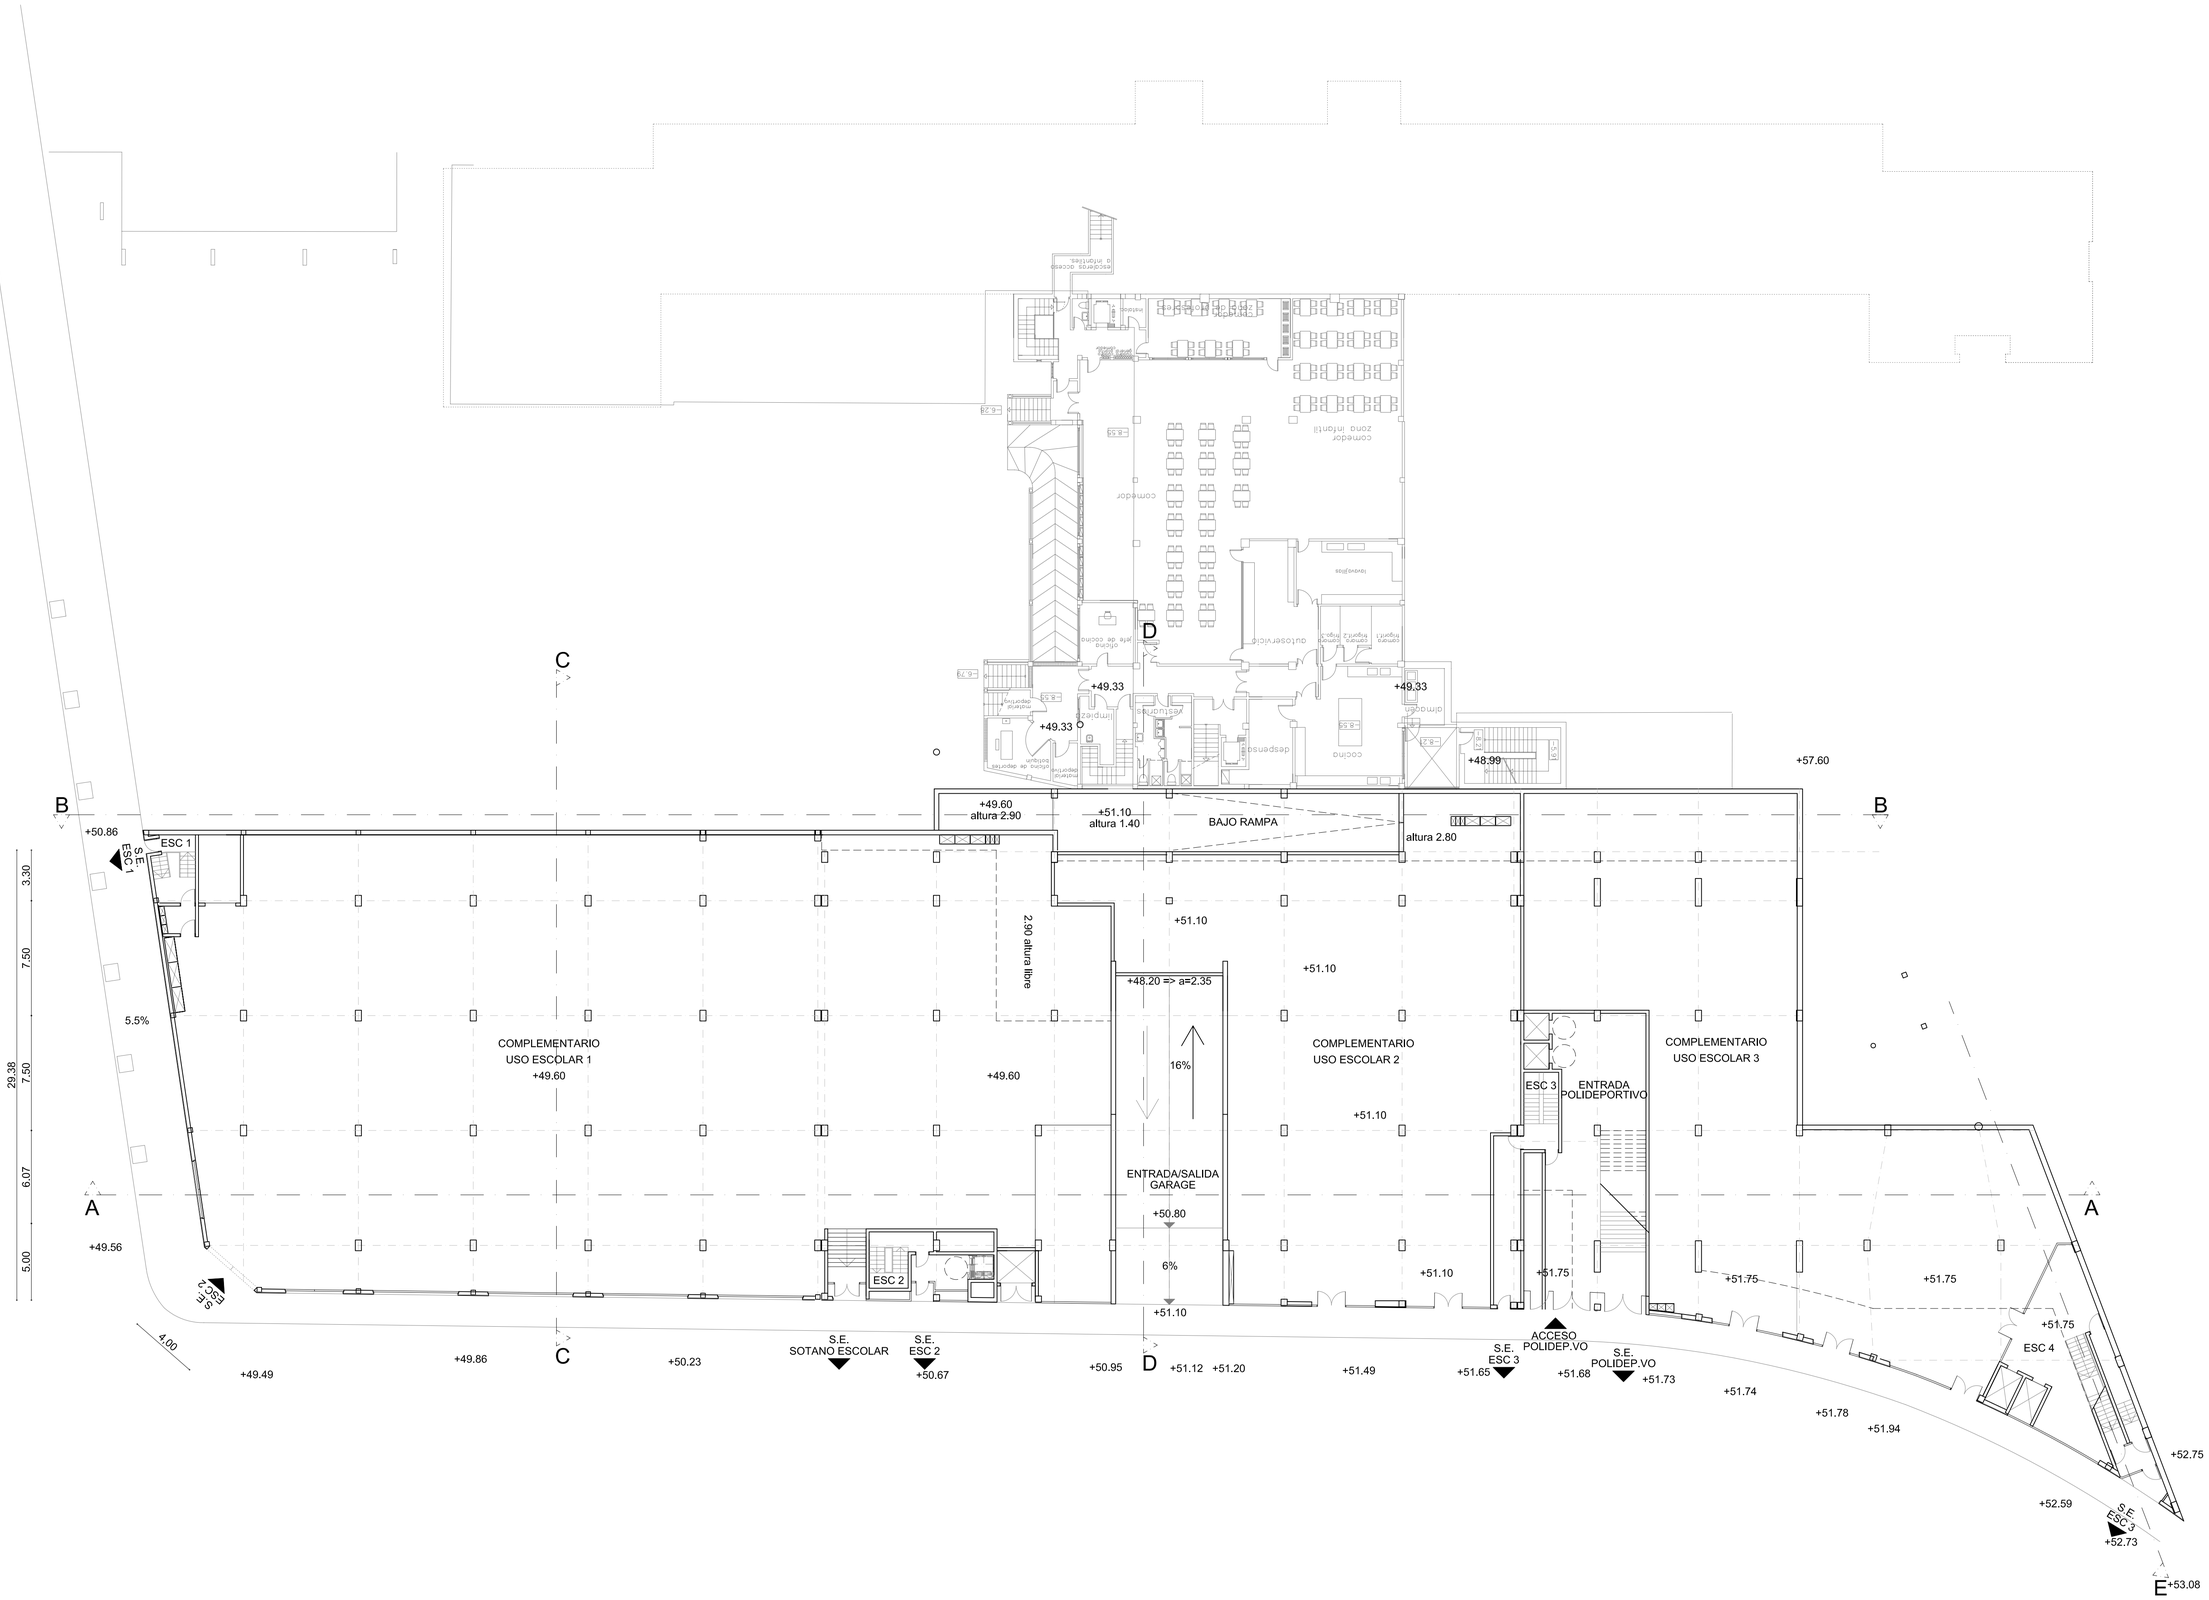
B
B
A
A
C
D
E
+50.86
ESC 1
S.E. ESC 1
+49.56
S.E. ESC 2
+49.49
4.00
+49.86
+50.23
S.E. SOTANO ESCOLAR
S.E. ESC 2
+50.67
+50.95
+51.12
+51.20
+49.49
+51.65
S.E. ESC 3
+51.68
ACCESO POLIDEP.VO
+51.73
S.E. POLIDEP.VO
+51.74
+51.78
+51.94
+52.59
S.E. ESC 4
+52.73
+53.08
+49.60
altura 2.90
+51.10
altura 1.40
BAJO RAMPA
altura 2.80
+48.99
+57.60
+49.33
+49.33
+49.33