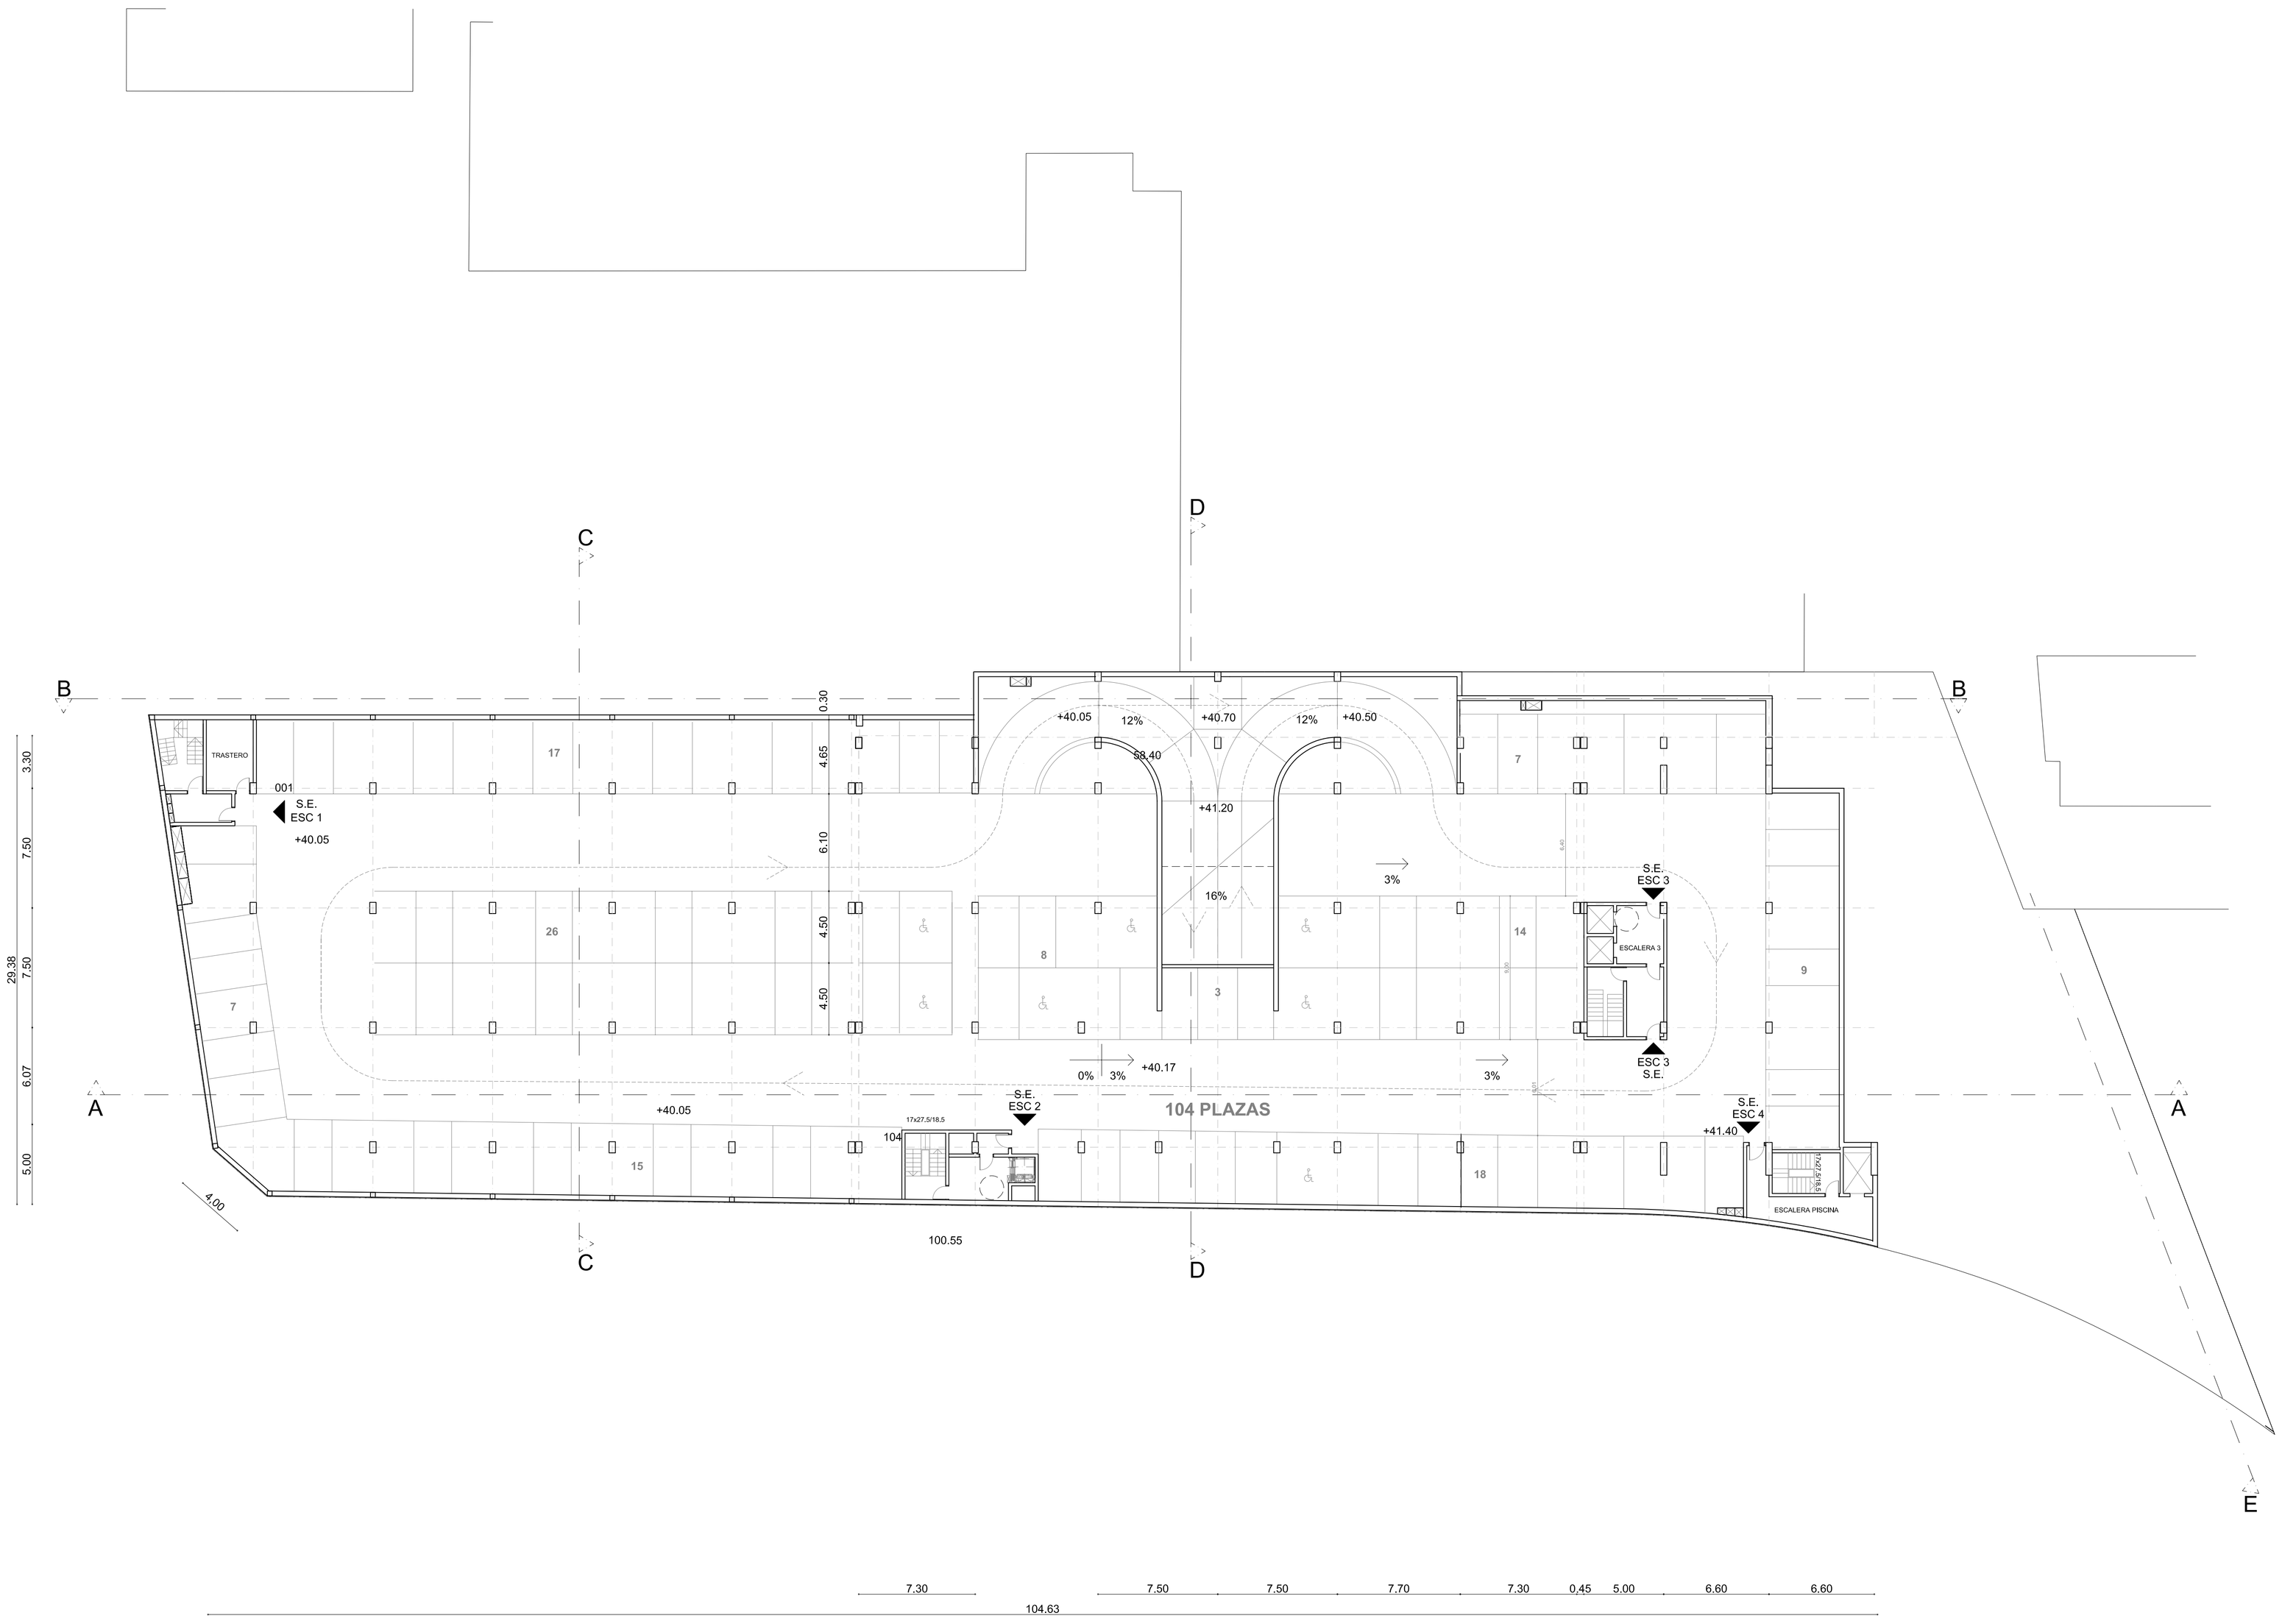

FINAL DE OBRA

CENTRO DEPORTIVO SOCIAL Y DE SERVICIOS LA SALLE

ENCARGO

HERMANOS DE LAS ESCUELAS CRISTIANAS

COLEGIO LA SALLE
SAN ILDEFONSO

SITUACIÓN

LA SALLE
SANTA CRUZ DE TENERIFE

PLANO

NIVEL -3 GARAGE

ESCALA: 1/200
FECHA: DECIEMBRE 2006

Nº 3

ESTUDIO LUENGO S.L.

E-*-04-42**

ARQUITECTOS:
HUGO LUENGO BARRETO
ALBERTO LUENGO BARRETO
ANTONIO DEL CASTILLO ALBERTOS

Carretera General a "Los Campitos". Nº6 - C.P.: 38006 - S/C de Tenerife.
Tfno:922.28.98.53/922.28.99.14 Fax: 922 291823
E-mail:922291823@infonegocio.com